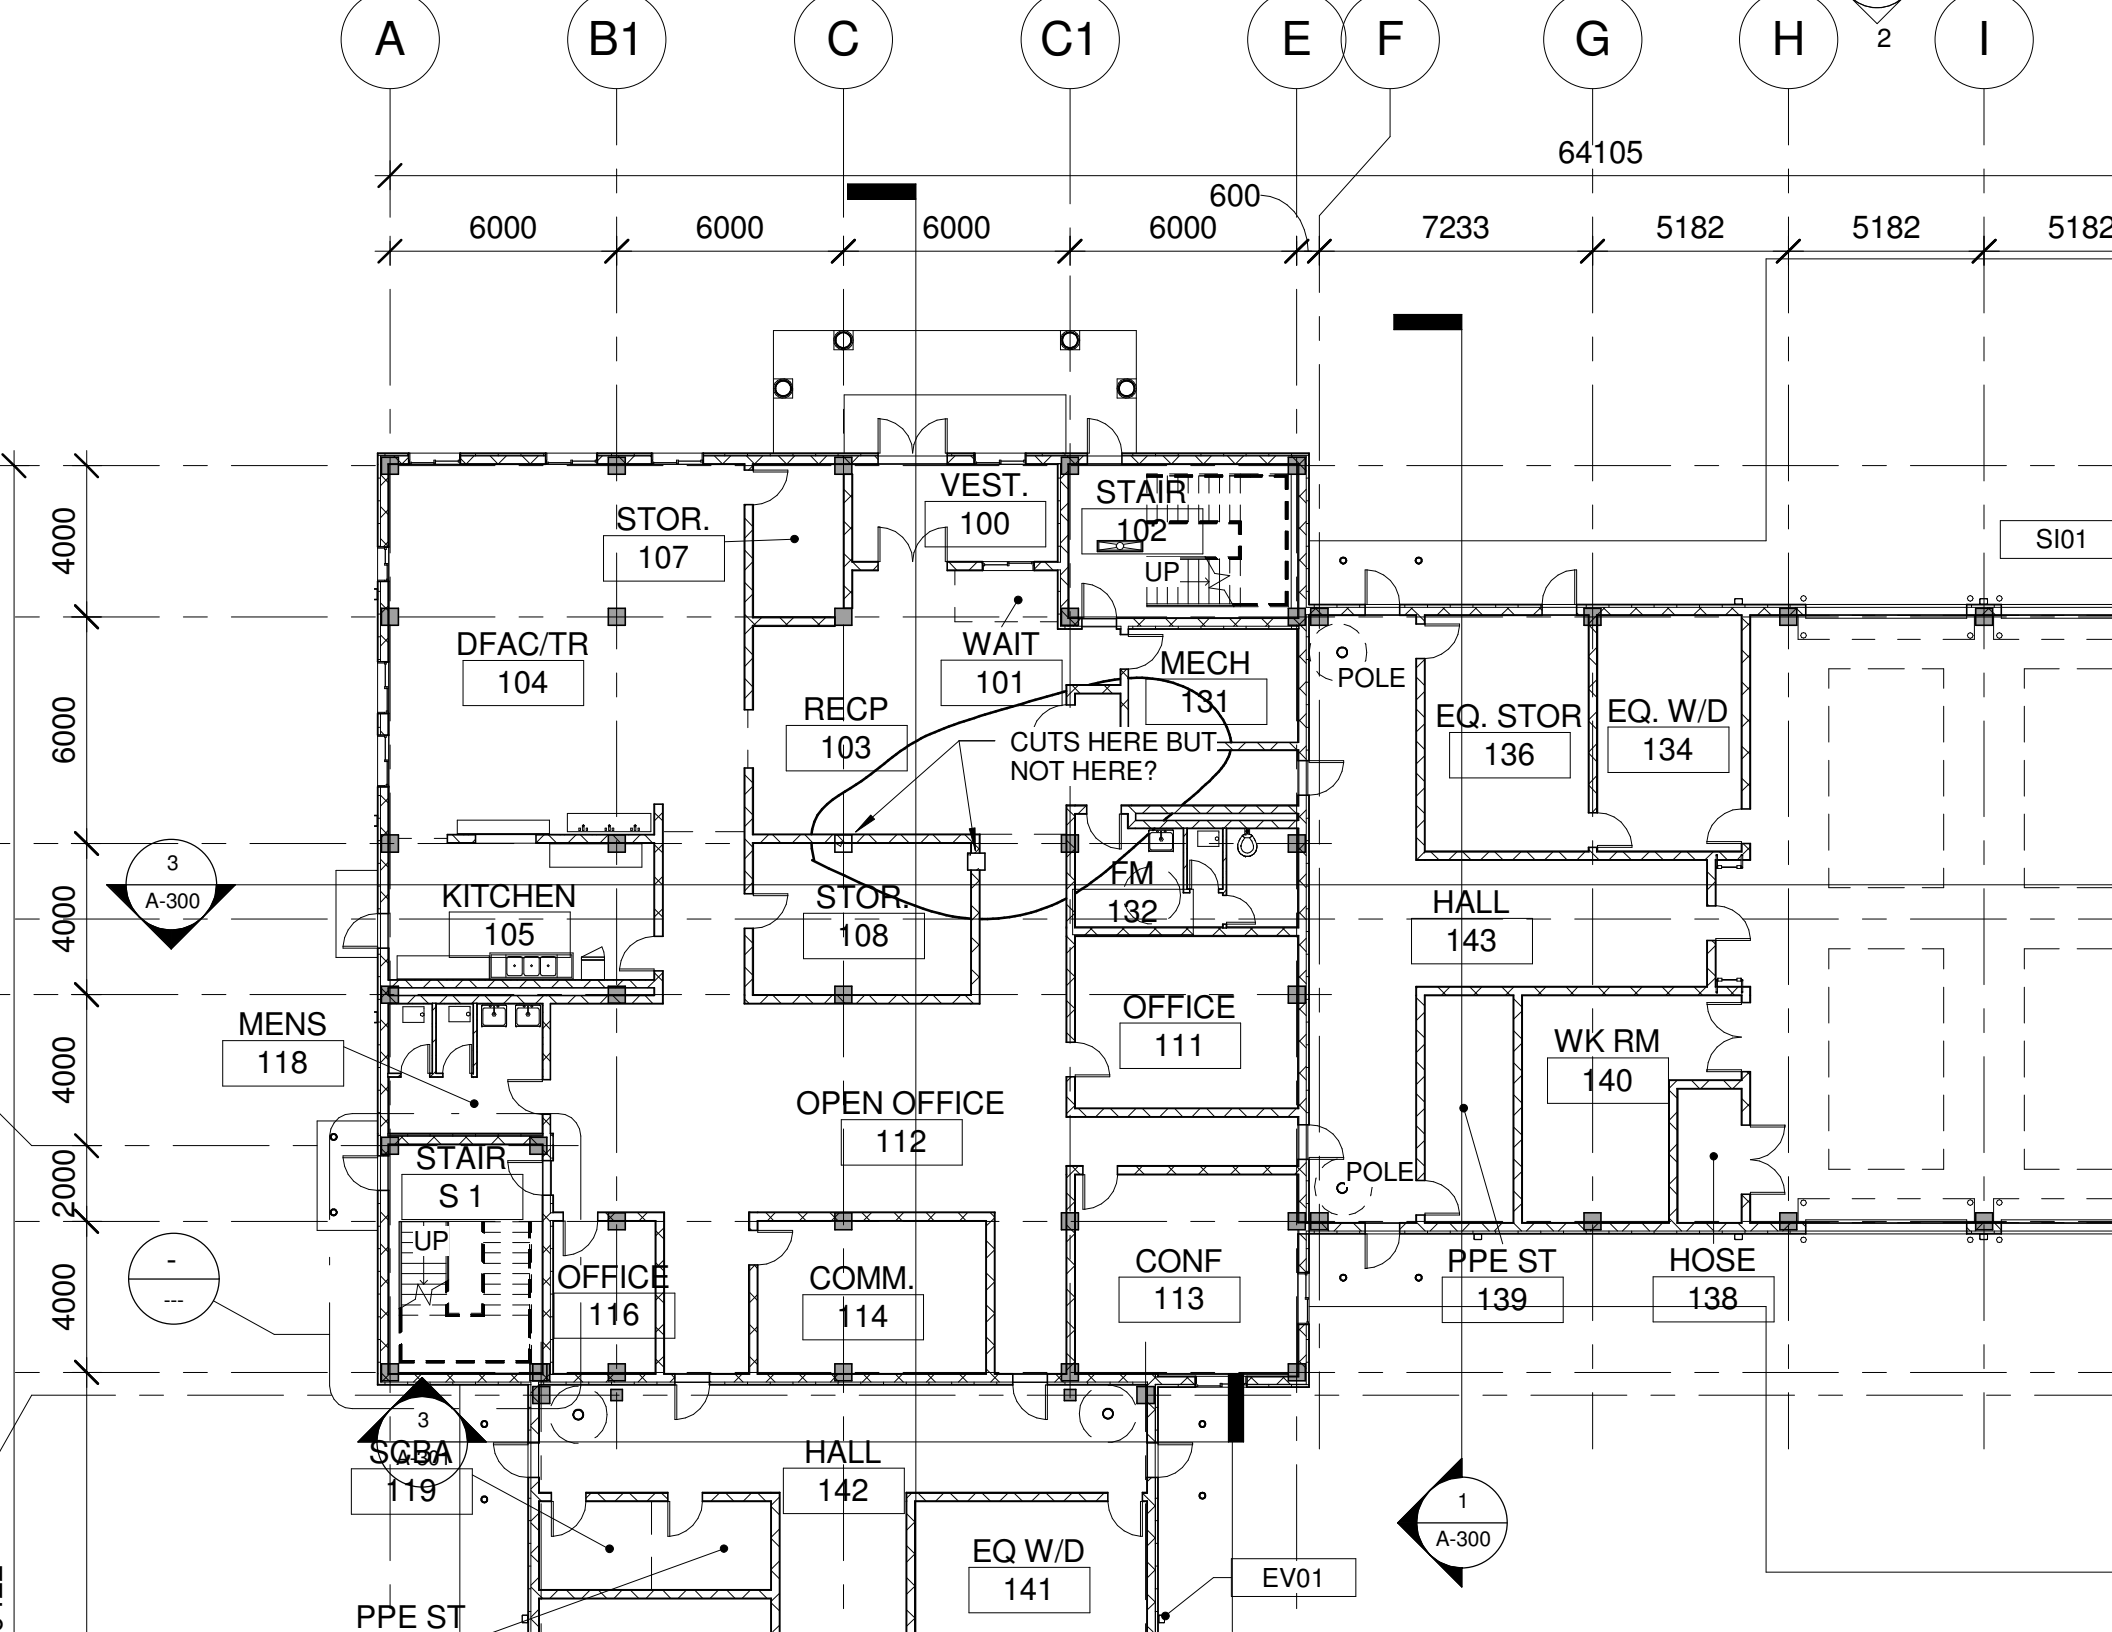
A
B1
C
C1
E
F
G
H
I
2
64105
600
6000
6000
6000
6000
7233
5182
5182
5182
4000
6000
4000
4000
4000
2000
4000
STOR.
107
VEST.
100
STAIR
102
UP
SI01
DFAC/TR
104
WAIT
101
MECH
131
POLE
RECP
103
CUTS HERE BUT
NOT HERE?
EQ. STOR
136
EQ. W/D
134
3
A-300
KITCHEN
105
STOR.
108
FM
132
HALL
143
MENS
118
OFFICE
111
WK RM
140
OPEN OFFICE
112
STAIR
S 1
UP
POLE
OFFICE
116
COMM.
114
CONF
113
PPE ST
139
HOSE
138
3
A-300
SCBA
119
HALL
142
1
A-300
EQ W/D
141
EV01
PPE ST