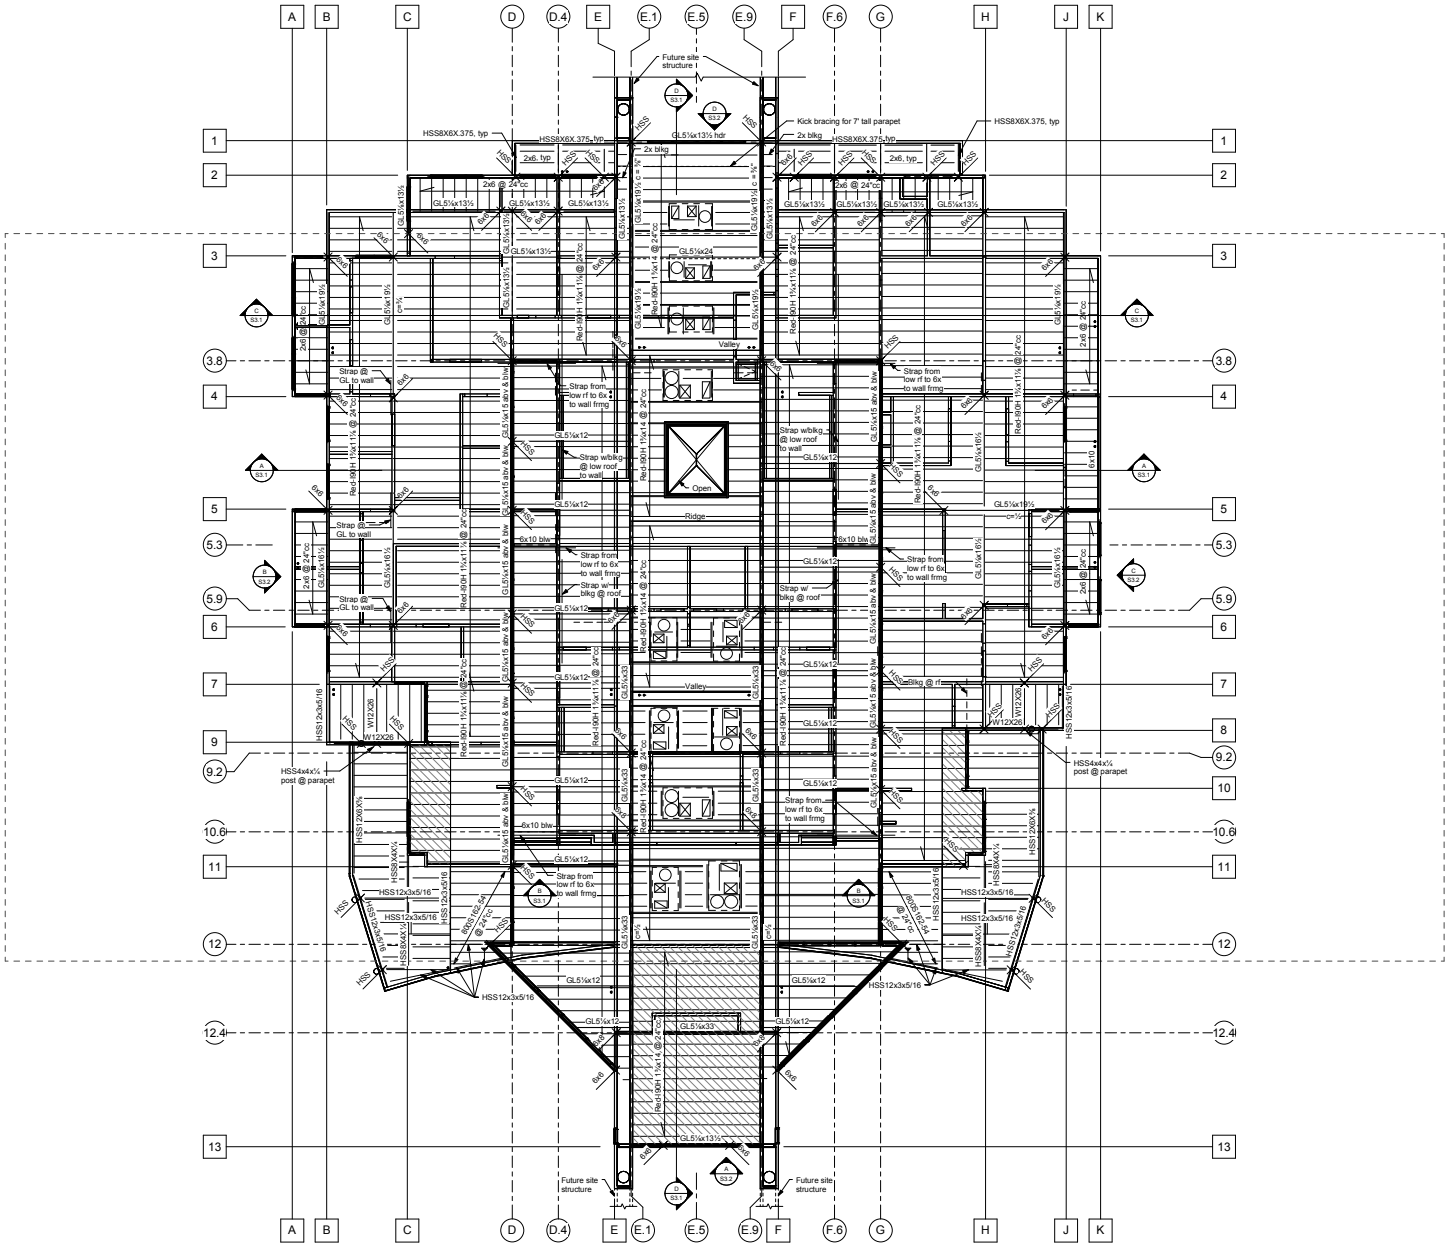
A
B
C
D
D.4
E
E.1
E.5
E.9
F
F.6
G
H
J
K
1
2
3
3.8
4
5
5.3
5.9
6
7
8
9.2
10
10.6
11
12
12.4
13
Future site structure
Kick bracing for 7' tall parapet
HSS8X6X.375, typ
2x6, typ
2x6 @ 24"cc
2x blkg
GL5½x13½ hdr
GL5½x24
GL5½x12
GL5½x33
GL5½x19½
GL5½x16½
GL5½x13½
Valley
Ridge
Open
Strap @ GL to wall
Strap from low rf to 6x to wall frmg
Strap w/blkg @ low roof to wall
Strap w/ blkg @ roof
6x10 blw
8x10 blw
HSS4x4x¼ post @ parapet
HSS12x3x5/16
HSS12x5x5/16
W12X26
Red-90H 11x11½ @ 24"cc
Red-90H 11x14 @ 24"cc
6x6