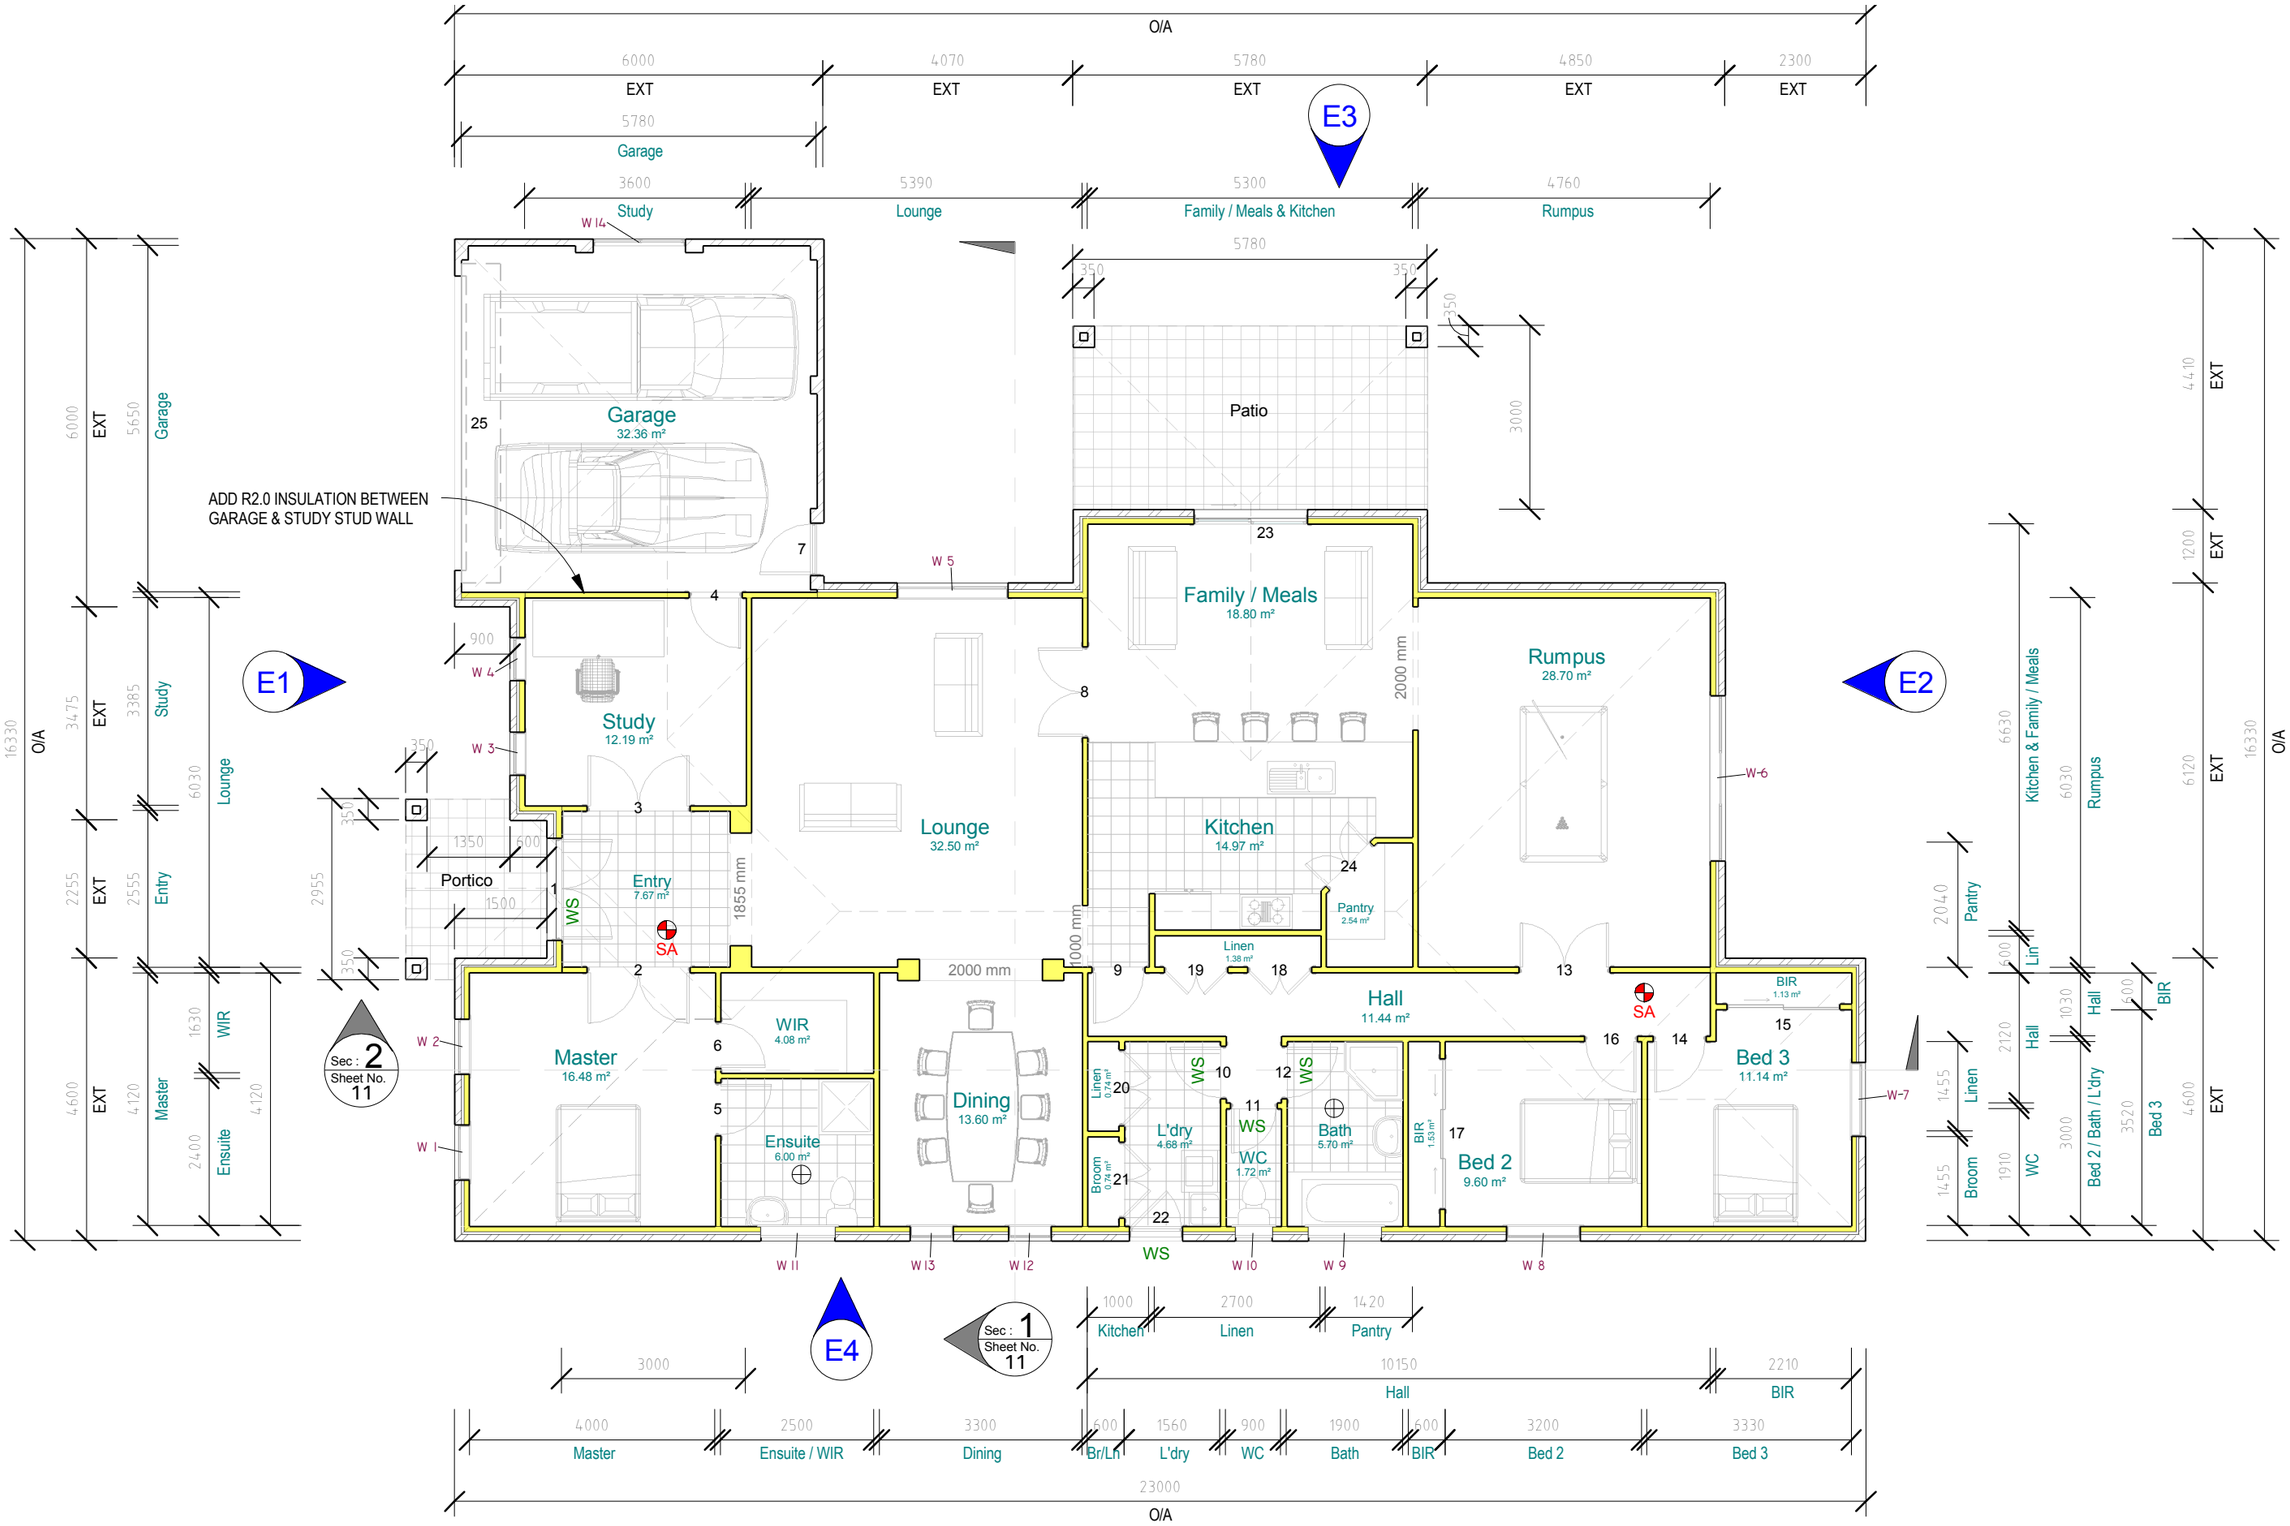

O/A
6000
EXT
4070
EXT
5780
EXT
4850
EXT
2300
EXT
5780
Garage
E3
3600
Study
5390
Lounge
5300
Family / Meals & Kitchen
4760
Rumpus
5780
350
350
350
3000
Patio
Garage
32.36 m²
25
ADD R2.0 INSULATION BETWEEN
GARAGE & STUDY STUD WALL
7
4
W 5
23
Family / Meals
18.80 m²
Rumpus
28.70 m²
2000 mm
E1
E2
900
W 4
Study
12.19 m²
8
W 3
W-6
350
3
Lounge
32.50 m²
Kitchen
14.97 m²
24
Pantry
2.54 m²
Portico
1350
600
1500
1
Entry
7.67 m²
WS
SA
1855 mm
1000 mm
2000 mm
9
19
18
Linen
1.38 m²
13
Hall
11.44 m²
SA
BIR
1.13 m²
15
16
14
Bed 3
11.14 m²
W-7
2
Master
16.48 m²
6
WIR
4.08 m²
5
Ensuite
6.00 m²
Dining
13.60 m²
Linen
0.74 m²
20
Broom
0.74 m²
21
22
L'dry
4.68 m²
10
11
WS
WC
1.72 m²
12
WS
Bath
5.70 m²
BIR
1.53 m²
17
Bed 2
9.60 m²
W 2
W 1
W 11
W 13
W 12
WS
W 10
W 9
W 8
Sec : 2
Sheet No.
11
E4
Sec : 1
Sheet No.
11
1000
Kitchen
2700
Linen
1420
Pantry
3000
10150
Hall
2210
BIR
4000
Master
2500
Ensuite / WIR
3300
Dining
600
Br/Ln
1560
L'dry
900
WC
1900
Bath
600
BIR
3200
Bed 2
3330
Bed 3
23000
O/A
16330
O/A
6000
EXT
5650
Garage
3475
EXT
3385
Study
6030
Lounge
2255
EXT
2555
Entry
4600
EXT
4120
Master
1630
WIR
2400
Ensuite
4120
2955
350
6630
Kitchen & Family / Meals
6030
Rumpus
2040
Pantry
600
Lin
1030
Hall
600
BIR
2120
Hall
1455
Linen
1455
Broom
1910
WC
3000
Bed 2 / Bath / L'dry
3520
Bed 3
4600
EXT
4410
EXT
1200
EXT
6120
EXT
16330
O/A