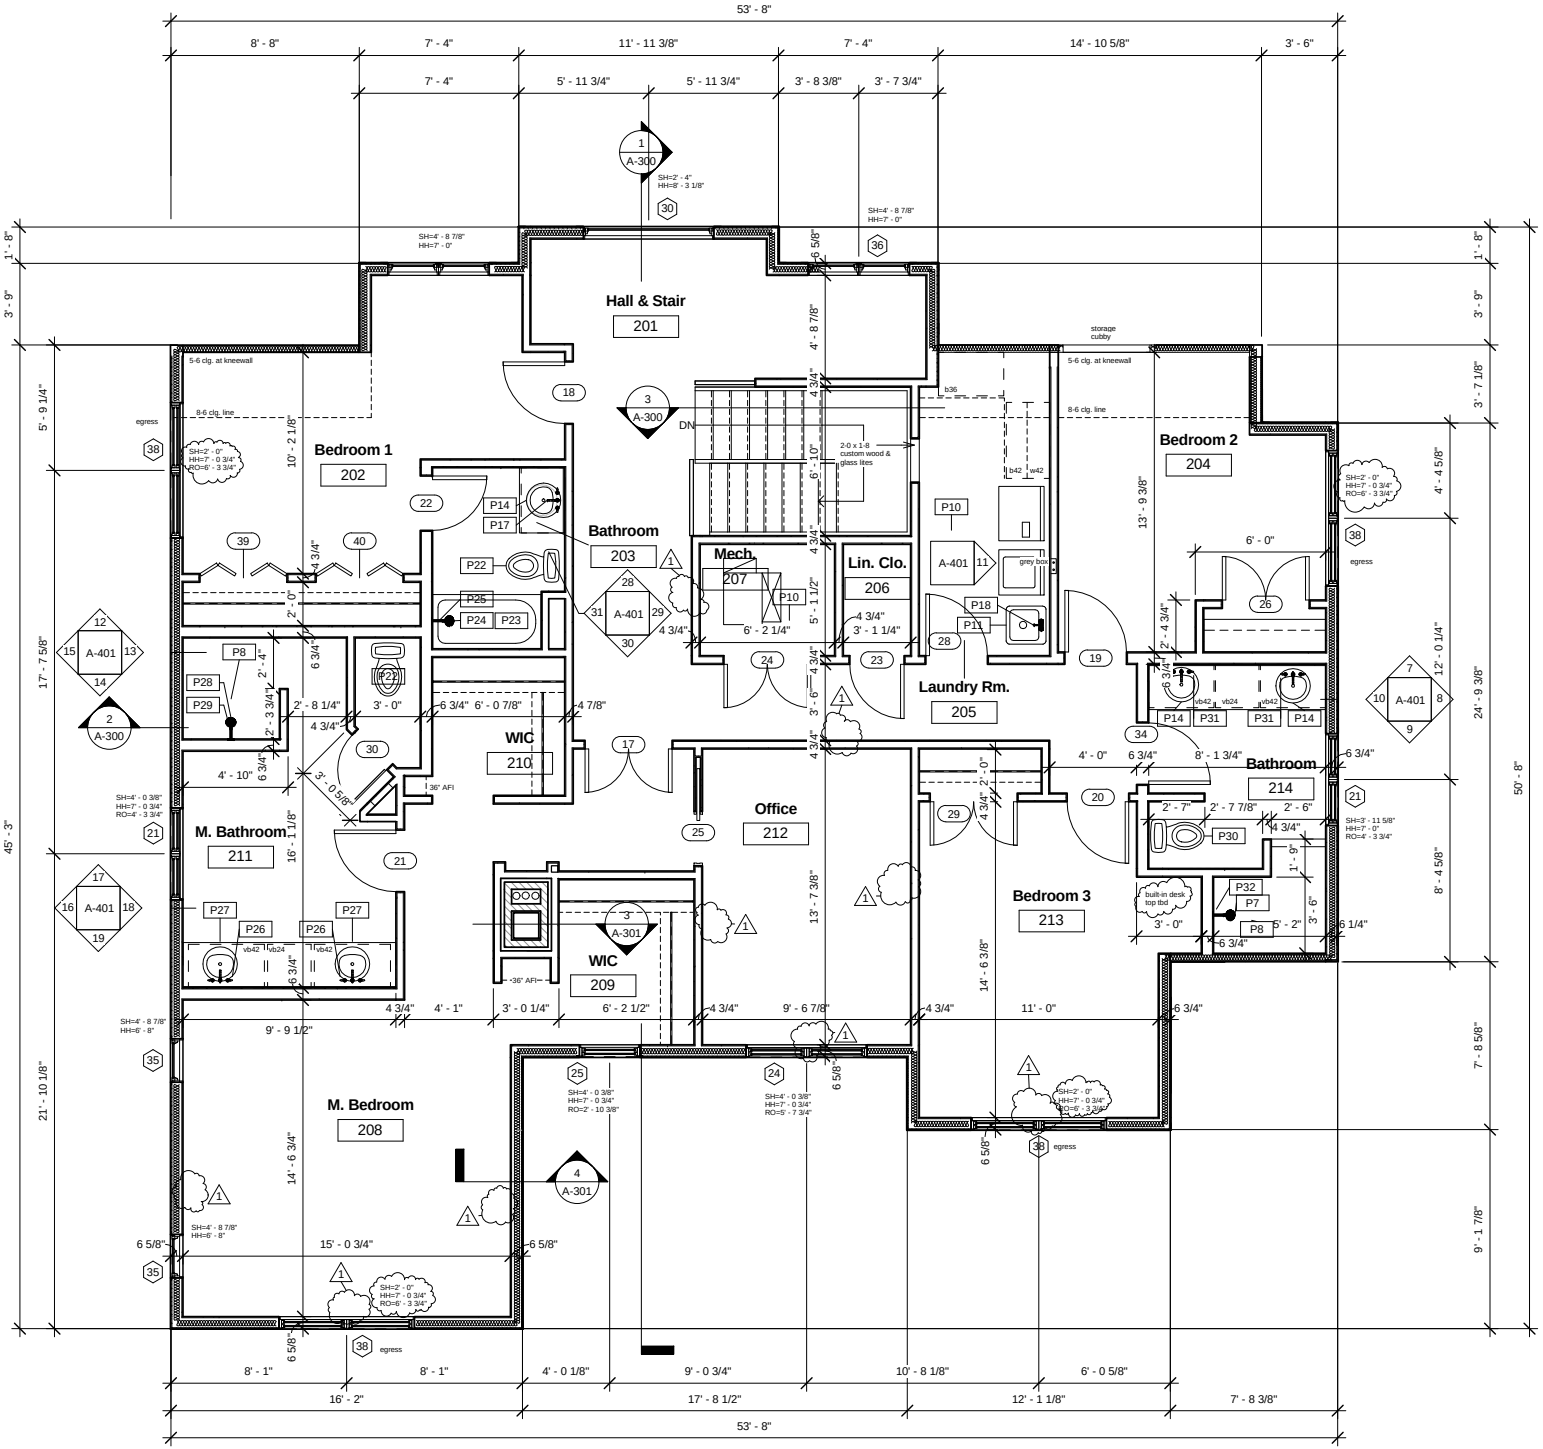
Hall & Stair
201
Bedroom 1
202
Bathroom
203
Mech.
207
Lin. Clo.
206
Laundry Rm.
205
Bedroom 2
204
WIC
210
Office
212
Bathroom
214
M. Bathroom
211
WIC
209
Bedroom 3
213
M. Bedroom
208
53' - 8"
50' - 8"
45' - 3"
21' - 10 1/8"
17' - 7 5/8"
5' - 9 1/4"
3' - 9"
1' - 8"
3' - 7 1/8"
4' - 4 5/8"
12' - 0 1/4"
24' - 9 3/8"
8' - 4 5/8"
7' - 8 5/8"
9' - 1 7/8"
8' - 1"
8' - 1"
4' - 0 1/8"
9' - 0 3/4"
10' - 8 1/8"
6' - 0 5/8"
16' - 2"
17' - 8 1/2"
12' - 1 1/8"
7' - 8 3/8"
8' - 8"
7' - 4"
11' - 11 3/8"
7' - 4"
14' - 10 5/8"
3' - 6"
7' - 4"
5' - 11 3/4"
5' - 11 3/4"
3' - 8 3/8"
3' - 7 3/4"
egress
storage cubby
5-6 clg. at kneewall
8-6 clg. line
2-0 x 1-8 custom wood & glass lites
grey box
built-in desk top tbd
36" AFI