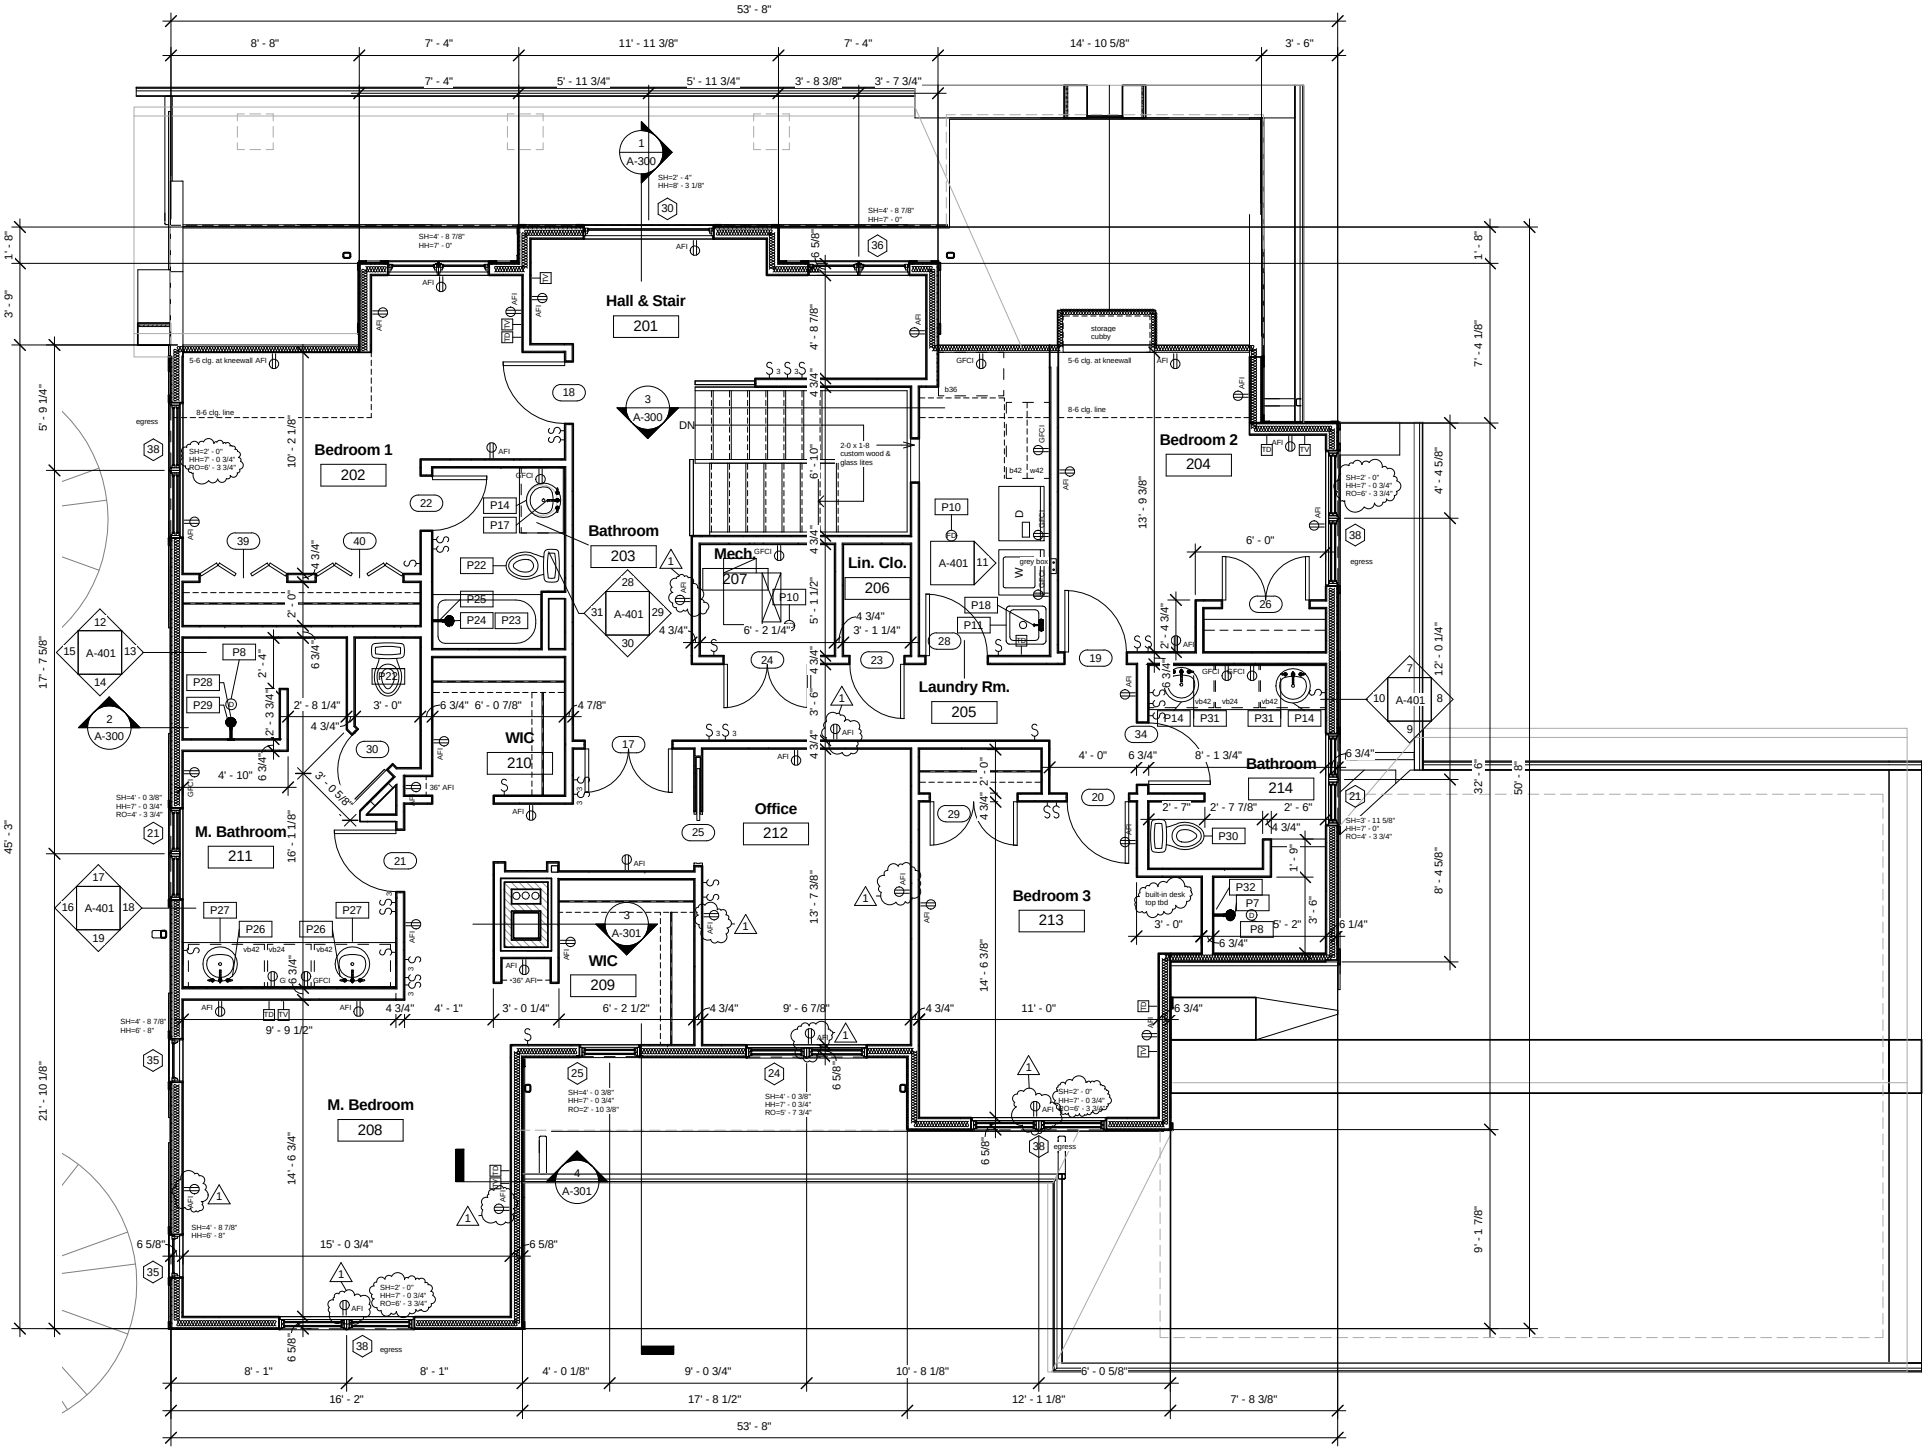
Hall & Stair
201
Bedroom 1
202
Bathroom
203
Mech
207
Lin. Clo.
206
Laundry Rm.
205
Bedroom 2
204
WIC
210
M. Bathroom
211
Office
212
Bedroom 3
213
Bathroom
214
WIC
209
M. Bedroom
208
53' - 8"
45' - 3"
21' - 10 1/8"
17' - 7 5/8"
5' - 9 1/4"
3' - 9"
1' - 8"
50' - 8"
32' - 6"
8' - 4 5/8"
9' - 1 7/8"
7' - 4 1/8"
4' - 4 5/8"
12' - 0 1/4"
13' - 9 3/8"
13' - 7 3/8"
14' - 6 3/8"
10' - 2 1/8"
16' - 1 1/8"
15' - 0 3/4"
9' - 9 1/2"
9' - 6 7/8"
11' - 0"
16' - 2"
17' - 8 1/2"
12' - 1 1/8"
7' - 8 3/8"
10' - 8 1/8"
9' - 0 3/4"
4' - 0 1/8"
8' - 1"
6' - 0 5/8"