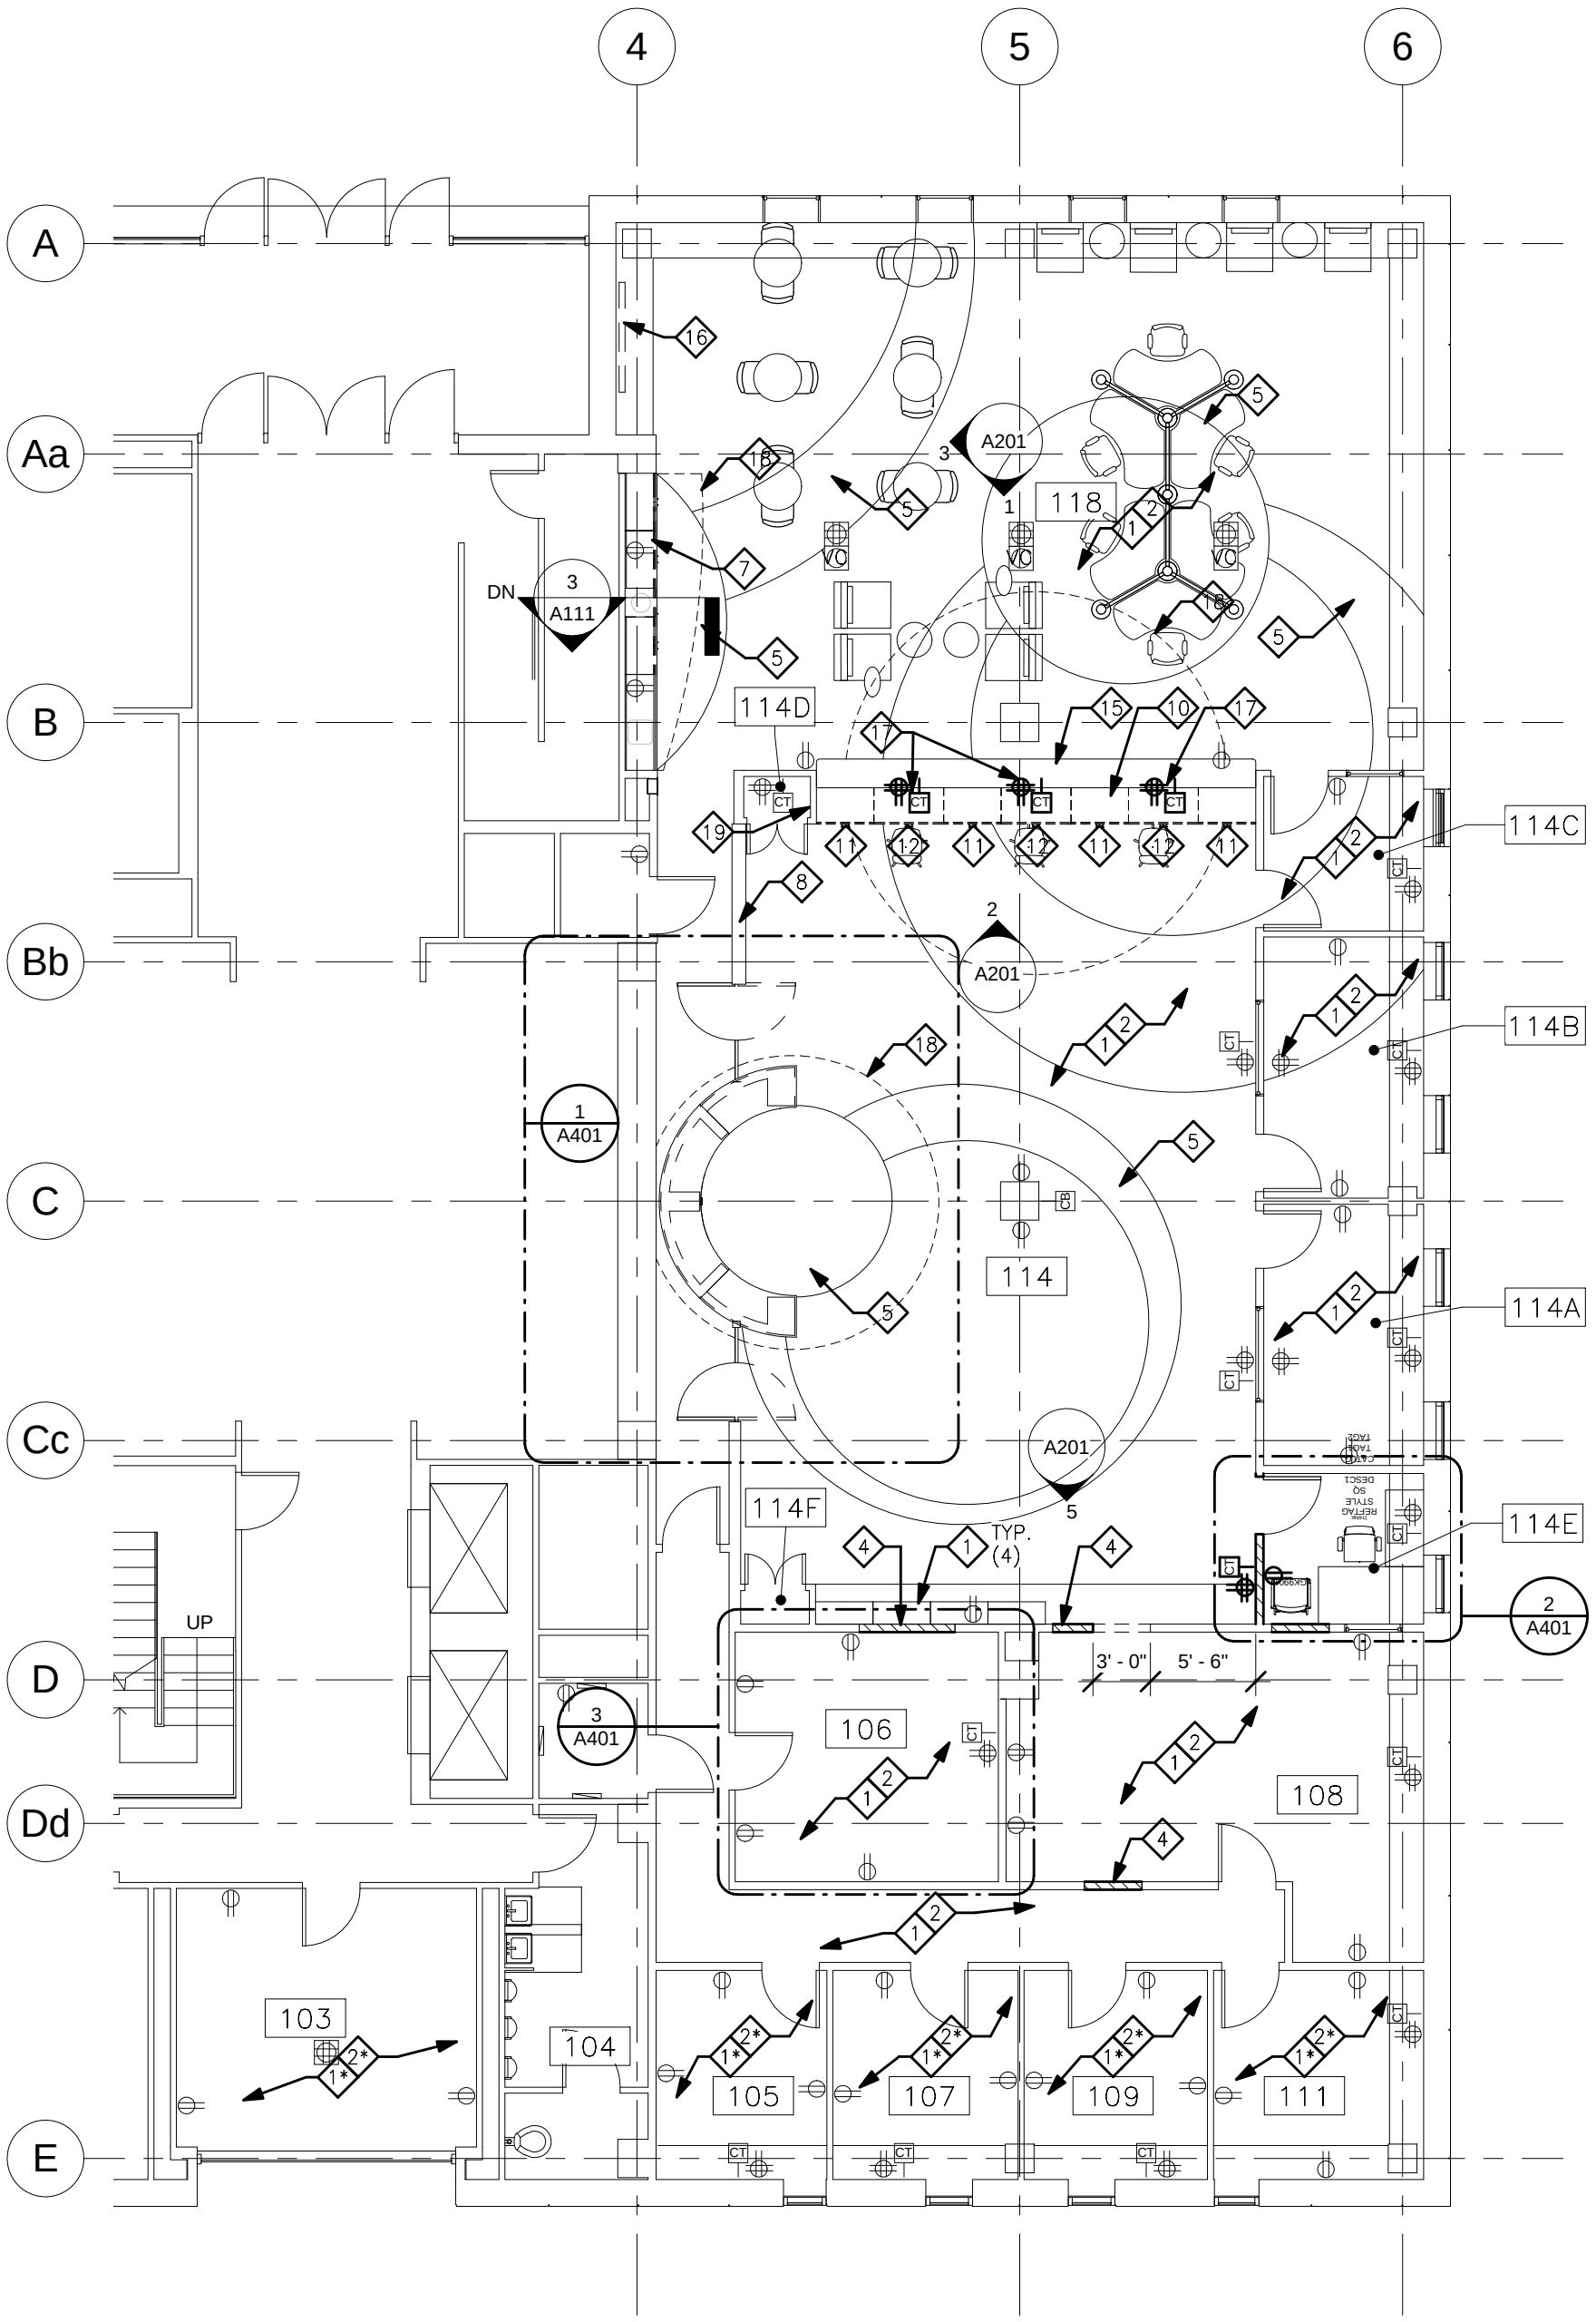
4
5
6
A
Aa
B
Bb
C
Cc
D
Dd
E
118
114D
114C
114B
114
114A
114E
114F
106
108
103
104
105
107
109
111
A201
A111
A401
DN
UP
TYP.
(4)
3' - 0"
5' - 6"