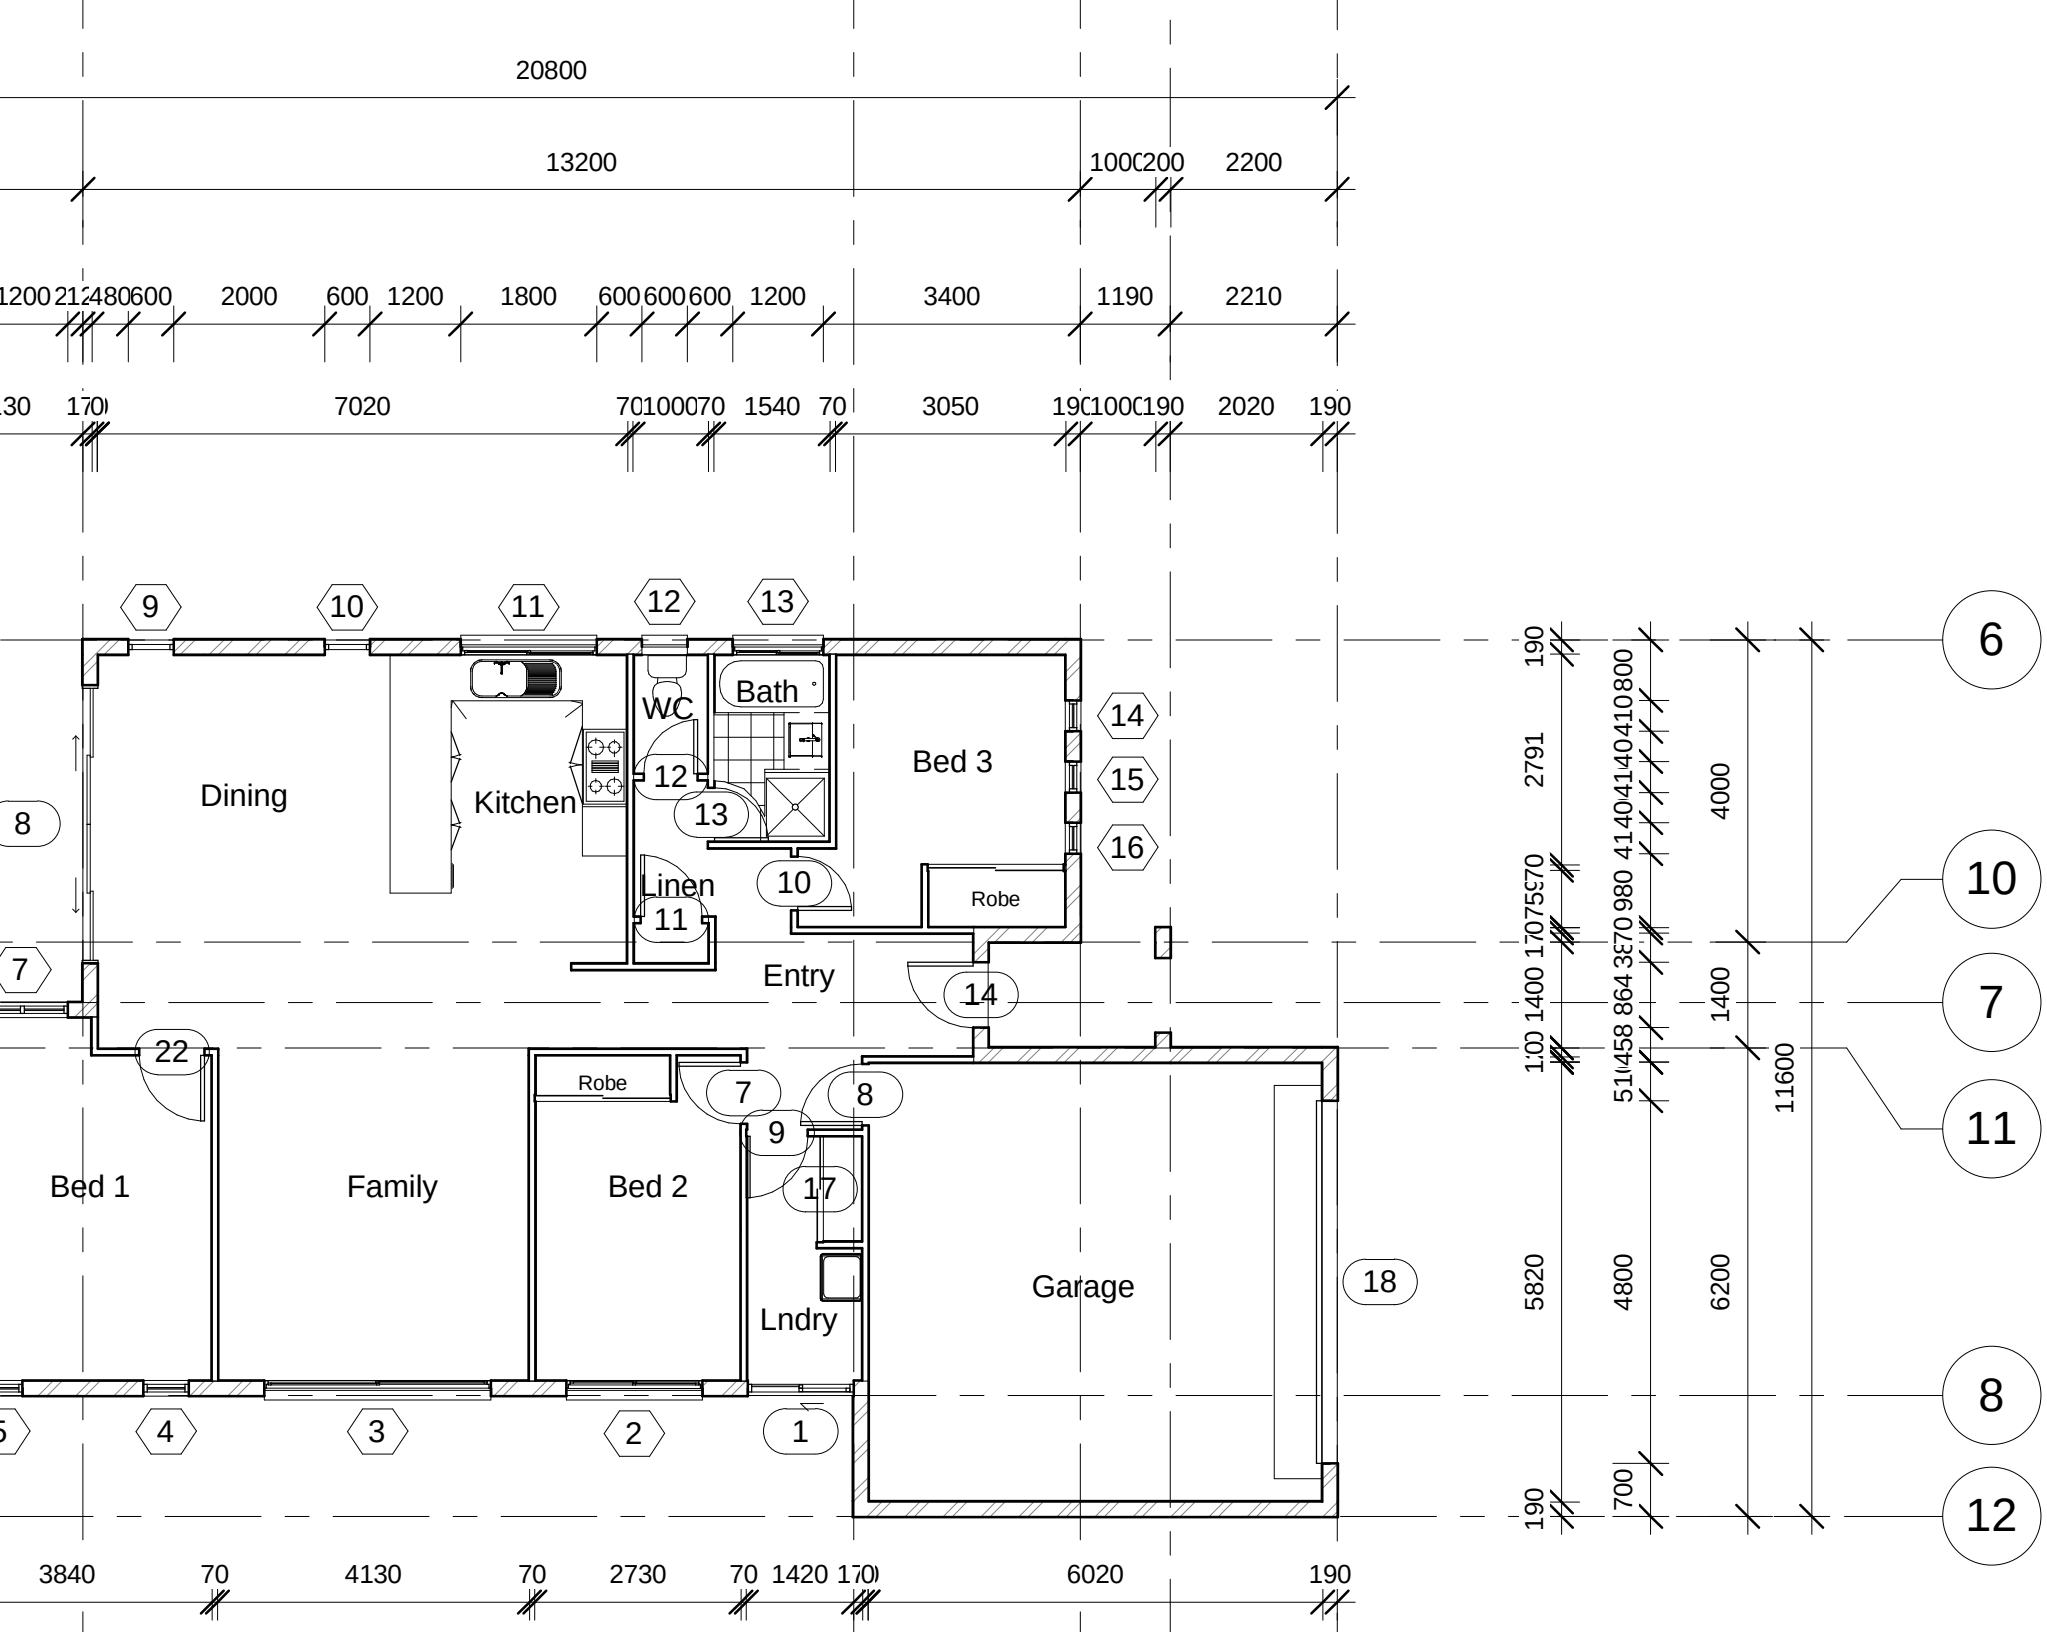
20800
13200
2200
2000
600
1200
1800
600
600
600
1200
3400
1190
2210
7020
1540
3050
2020
190
Dining
Kitchen
WC
Bath
Bed 3
Linen
Robe
Entry
Bed 1
Family
Bed 2
Lndry
Garage
4000
1400
11600
4800
6200
3840
4130
2730
1420
6020