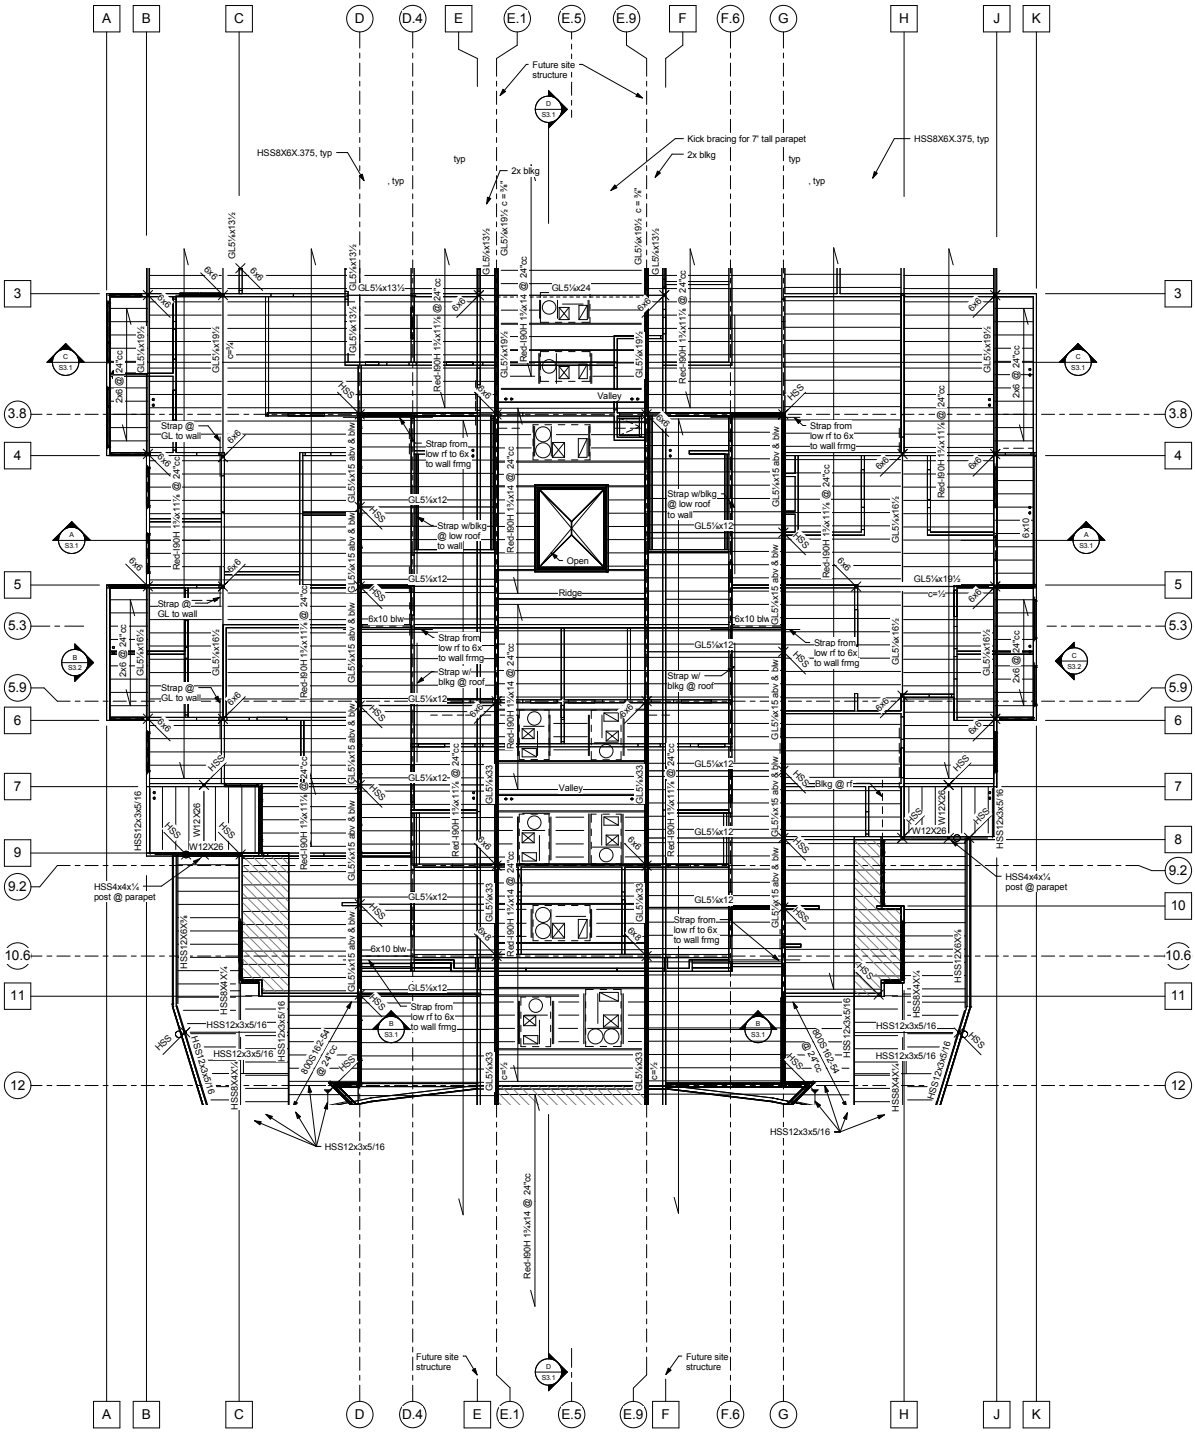
A
B
C
D
D.4
E
E.1
E.5
E.9
F
F.6
G
H
J
K
3
3.8
4
5
5.3
5.9
6
7
9
9.2
10
10.6
11
12
Future site structure
HSS8X6X.375, typ
Kick bracing for 7' tall parapet
2x blkg
typ
, typ
Valley
Ridge
Open
Strap @ GL to wall
Strap from low rf to 6x to wall frmg
Strap w/blkg @ low roof to wall
Strap w/ blkg @ roof
6x10 blw
Blkg @ rf
HSS4x4x¼ post @ parapet
HSS12x3x5/16
HSS12x6x¾
HSS8X4X¼
HSS12x2x5/16
W12X26
HSS
GL5½x12
GL5½x15 atw & bw
GL5½x16½
GL5½x19½
GL5½x13½
GL5½x24
GL5½x33
6x8
6x10
2x6 @ 24"cc
Red-I90H 1½x14 @ 24"cc
Red-I90H 1½x11¼ @ 24"cc
6WS16Z.84 @ 24"cc
6WS16Z.64 @ 24"cc